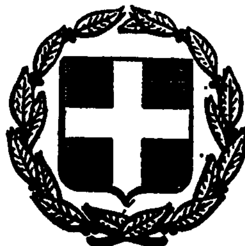


ΕΦΗΜΕΡΙΣ ΤΗΣ ΚΥΒΕΡΝΗΣΕΩΣ
ΤΗΣ ΕΛΛΗΝΙΚΗΣ ΔΗΜΟΚΡΑΤΙΑΣ

ΕΝ ΑΘΗΝΑΙΣ
ΤΗ 26 ΝΟΕΜΒΡΙΟΥ 1980

ΤΕΥΧΟΣ ΤΕΤΑΡΤΟΝ

ΑΡΙΘΜΟΣ ΦΥΛΛΟΥ
671

ΠΕΡΙΕΧΟΜΕΝΑ

ΑΠΑΛΛΟΤΡΙΩΣΕΙΣ

ΑΠΟΦΑΣΕΙΣ

Ἀριθ. 2613 (1)

Περὶ κηρύξεως ὡς ἀναδασωτέας δημόσιας ἐκτάσεως 3,827 στρεμμάτων στὴ θέση Ἁγ. Ἰωάννης — Μουζάκι τῆς Κοινότητος Λιβανατῶν τοῦ Νομοῦ Φθιώτιδος.

Ο ΝΟΜΑΡΧΗΣ ΦΘΙΩΤΙΔΟΣ

Ἔχοντας ὑπόψη:

1. Τὶς περὶ διοικητικῆς ἀποκεντρώσεως διατάξεις.
2. Τὶς διατάξεις τοῦ Ν. 998/79 «περὶ προστασίας τῶν δασῶν καὶ τῶν δασικῶν ἐν γένει ἐκτάσεων τῆς Χώρας» καὶ συγκεκριμένα:

α) Τοῦ ἄρθρου 41 παρ. 1 καὶ 3.

β) Τοῦ ἄρθρου 38 παρ. 1.

3. Τὴν 160417/1180/8.7.80.

4. Τὴν ἀριθ. 2552/22.9.80 πρόταση τοῦ Δασαρχείου Ἀταλάντης περὶ κηρύξεως ἀναδασωτέας, τῆς ἀναφερομένης στὸ θέμα ἐκτάσεως, ἀποφασίζουμε:

Κηρύσσουμε ἀναδασωτέα, μὲ σκοπὸ τὴ διατήρηση τοῦ χαρακτῆρος τοῦ δάσους ἢ τῆς δασικῆς ἐκτάσεως, ὥστε νὰ ἀποκλεισθεῖ ἡ διάθεση αὐτῆς γιὰ ἄλλο σκοπό, τὴ δημόσια ἔκταση τριῶν στρεμ. ὀκτακοσίων εἴκοσι ἑπτὰ τ.μ. (3.827) ποὺ βρίσκεται στὴν θέση Ἁγ. Ἰωάννης — Μουζάκι τῆς Κοινότητος Λιβανατῶν τοῦ Νομοῦ Φθιώτιδος καὶ προσδιορίζεται ἀπὸ τὰ στοιχεῖα 1) Α, Β, Γ, Δ, Α καὶ 2) Α, Β, Γ, Δ, Α ὅπως φαίνονται στὸ συνημμένο διάγραμμα, τὸ ὁποῖο ἀποτελεῖ ἀναπόσπαστο μέρος τῆς ἀποφάσεως αὐτῆς καὶ ἔχει ὅρια:

ΤΜΗΜΑ Α'

Ἀνατολικὰ μὲ δημόσια δασικὴ ἔκταση ἀειφύλλων πλατυφύλλων.

Δυτικὰ μὲ χέρσα ἔκταση καὶ σιταγρὸ Ἰωάν. Μπουράμα.

Βόρεια μὲ σιταγρὸ Ἰωάν. Μπουράμα.

Νότια μὲ κοινοτικὸ δρόμο πλάτους 3 — 4 μέτρων.

ΤΜΗΜΑ Β'.

Ἀνατολικὰ μὲ χέρσα ἔκταση σιταγρὸ Ἰωάν. Μπουράμα.

Δυτικὰ μὲ δημόσια δασικὴ ἔκταση ἀειφύλλων πλατυφύλλων

Βόρεια μὲ χέρσα ἔκταση.

Νότια μὲ χέρσα ἔκταση.

Λαμία τῇ 3 Ὀκτωβρίου 1980

Ὁ Νομάρχης κ.ἀ.α.
Ὁ Δ/ντὴς Ἐσωτερικῶν
Ι. ΚΟΥΜΟΥΤΣΟΣ


7

ΤΟΠΟΓΡΑΦΙΚΟ ΔΙΑΓΡΑΜΜΑ

Της στη θέση "Άγιος Ιωάννης - Μουζάκι" περιφερείας Κοινότητος Λιβανατών ... Δημοσίας Δασικής εκτάσεως διά την ... ως αναδασωτέας.

ΚΛΙΜΑΞ 1:500

Στρεμ. 3,827

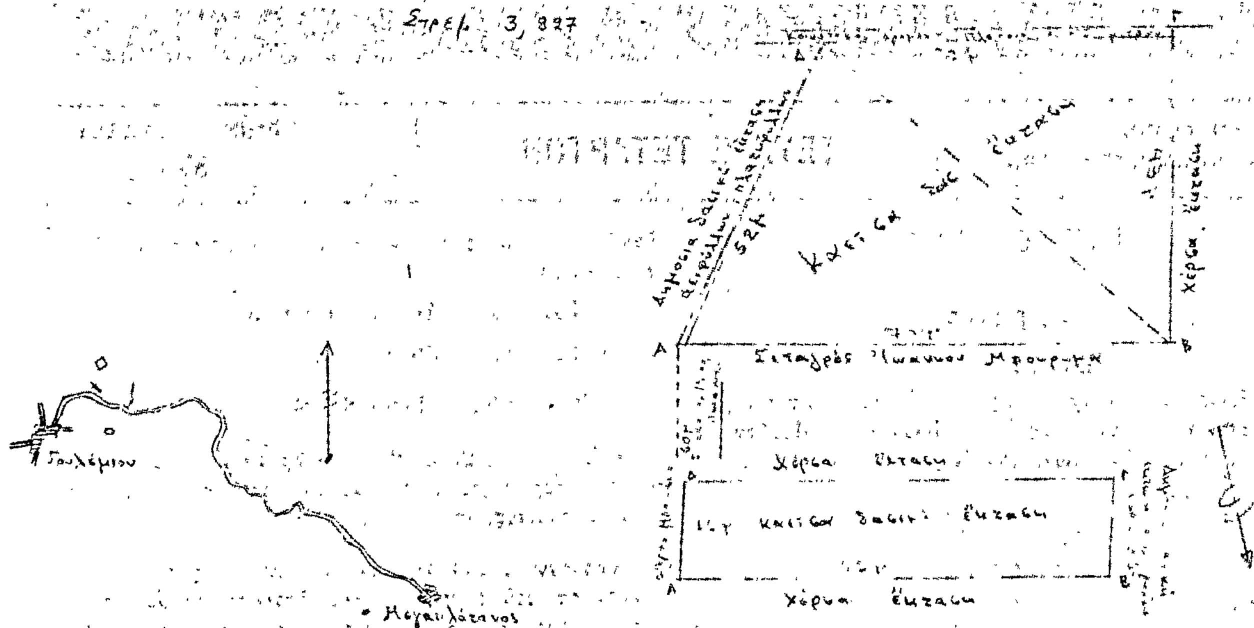

Ατολάντη 18-9-1980
Ο Δασάρχης Αταλάντης

ΒΑΣ. ΑΛΕΞΑΝΔΡΙΔΗΣ
Δασολόγος με 4ο βαθμό

Αταλάντη 19-9-1980
Ο συντάξας ...

ΕΘΕΩΡΗΘΗ
Λαμία 3-10-1980
Ο Δ/ντής Δασών

ΚΑΡΑΤΑΣΣΟΣ
Δασολόγος με 2ο βαθμό

... 613/1980 αποφάσεως μας
Λαμία 3-10-1980
Ο Νομάρχης Φθιώτιδος
Ο Δ/ντής Εσωτερικών
Γ. ΚΥΝΗΓΟΠΟΥΛΟΣ

ΠΟΛΕΟΔΟΜΙΑ

ΑΠΟΦΑΣΕΙΣ

Ἀριθ. ΤΠ 6712/3153 (2)

Περὶ τροποποιήσεως τοῦ ἐγκεκριμένου ρυμοτομικοῦ σχεδίου Μοιρῶν Καινουργίου Νομοῦ Ἡρακλείου.

Ο ΝΟΜΑΡΧΗΣ ΗΡΑΚΛΕΙΟΥ

Ἔχοντας ὑπόψη:

1. Τὶς διατάξεις τοῦ ἀπὸ 17.7.1923 Ν. Δ/τος «περὶ σχεδίων πόλεων κλπ.» ὡς καὶ τὶς ὅμοιες τοῦ κεφ. 11 τοῦ ἀπὸ 3.4.1929 Δ/τος «περὶ ΓΟΚ τοῦ Κράτους» ποὺ ἰσχύουν ἀκόμη βάσει τοῦ ἄρθρου 128 παραγρ. 1 τοῦ μὲ ἀριθ. 8/9.6.73 Ν. Δ/τος «περὶ ΓΟΚ».

2. Τὶς διατάξεις τοῦ Α.Ν. 314/68 «περὶ παροχῆς στὸν Ὑπουργὸ Βορείου Ἑλλάδος καὶ τοὺς Νομάρχες ἁρμοδιότητος ἐπὶ θεμάτων ἐγκρίσεως ἐπεκτάσεως ἢ τροποποιήσεως σχεδίων πόλεων καὶ κωμῶν ὅπως αὐτὲς τροποποιήθηκαν καὶ συμπληρώθηκαν μὲ τὸ Ν. Δ/γμα 1018/71 (ΦΕΚ 220 Α'/1971) καὶ μὲ τὴν μὲ ἀριθ. Ε. 15687/2060/26—73 (ΦΕΚ 956 Β'/17.8.73) ἀπόφαση τοῦ Ὑπουργοῦ Δημ. Ἔργων.

3. Τὸ Νόμο 947/1979 ἄρθρο 62 «περὶ οἰκιστικῶν περιοχῶν».

4. Τὸ ἀπὸ 7.7.1952 Β. Δ/γμα μὲ τὸ ὁποῖο ἐγκρίθηκε τὸ ἰσχῦον ρυμοτομικὸ σχέδιο Μοιρῶν—Καινουργίου.

5. Τὴν 93/1979 ἀπόφαση τοῦ Δημοτικοῦ Συμβουλίου Μοιρῶν γιὰ τροποποίηση τοῦ ἐγκεκριμένου ρυμοτομικοῦ σχεδίου στὸν χῶρο τὸν προβλεπόμενο ἀπὸ αὐτὸ σὰν χῶρο εἰρηνοδικείου μὲ πρόταση ἀποδεσμεύσεως τμήματος τοῦ χώρου αὐτοῦ, διαχωρισμένου μὲ ὑπάρχοντα δημοτικὸ δρόμο (μὴ ἐγκεκριμένο μὲ τὸ ἰσχῦον ρυμ. σχέδιο) ἀπὸ τὸ ὑπόλοιπο τμῆμα χώρου Εἰρηνοδικείου, καὶ ἐντάξεώς του στὸ γειτονικὸ οἰκοδ. τετράγωνο.


6. Τὴν 51/501/12.9.80 γνωμοδότηση τοῦ Νομαρχιακοῦ Συμβουλίου Δημ. Ἔργων (Τμῆμα Ν. Ἡρακλείου) ὑπὲρ τῆς τροποποιήσεως αὐτῆς, ἀποφασίζουμε:

Ἐγκρίνουμε τὴν τροποποίηση τοῦ ἐγκεκριμένου ρυμοτομικοῦ σχεδίου Μοιρῶν στὸν χῶρο πρασίνου (μέσα στὸ ὁποῖο προβλέπεται ἡ ἀνέγερση Εἰρηνοδικείου, ποὺ γίνεται ἤδη) μὲ τὴν ἀναγνώριση τῆς ὁδοῦ Ἁγ. Ἀντωνίου ὅπως φαίνεται στὸ συνημμένο τοπογραφικὸ διάγραμμα ποὺ συντάχθηκε ἀπὸ τὸν τοπογράφο Μηχανικὸ Ἐμμ. Στρατάκη σὲ κλίμακα 1:500 θεωρηθὲν ἀπὸ τὸν Προϊσ/νο ΓΠ καὶ ΠΕ καὶ τὴν παραχώρηση τοῦ τμήματος μὲ τὰ στοιχεῖα (5, 8, 7, 6, 5) στὸ ἔναντι οἰκοδομικὸ τετράγωνο.

Ἡράκλειο, 9 Ὀκτωβρίου 1980

Ὁ Νομάρχης
Ι. ΚΑΛΟΓΕΙΤΟΝΑΣ

ΕΛΛΗΝΙΚΗ ΔΗΜΟΚΡΑΤΙΑ
ΔΗΜΟΣ ΜΟΙΡΩΝ ΚΑΙΝΟΥΡΓΙΟΥ
ΕΝΤΟΣ ΣΧΕΔΙΟΥ — ΑΡΙΘ. ΦΥΛ. -1-
ΖΩΝΗ Β'

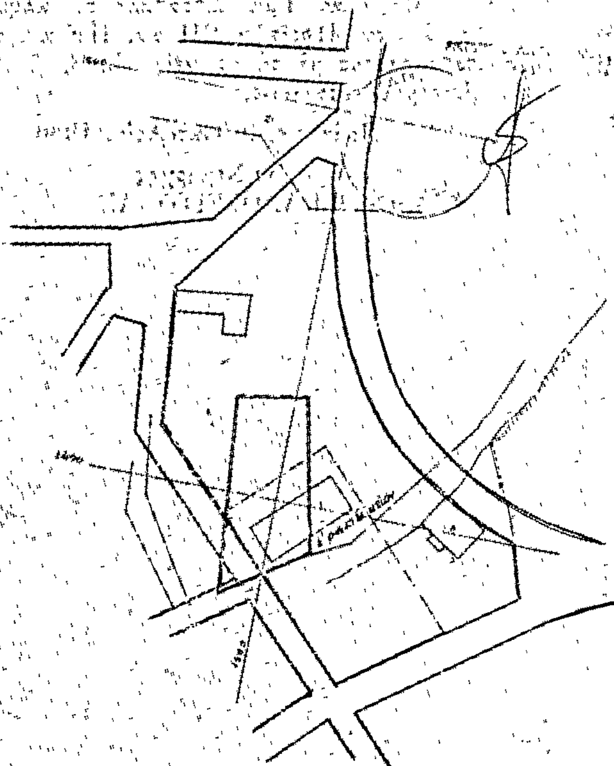








ΚΛΙΜΑΞ 1:500

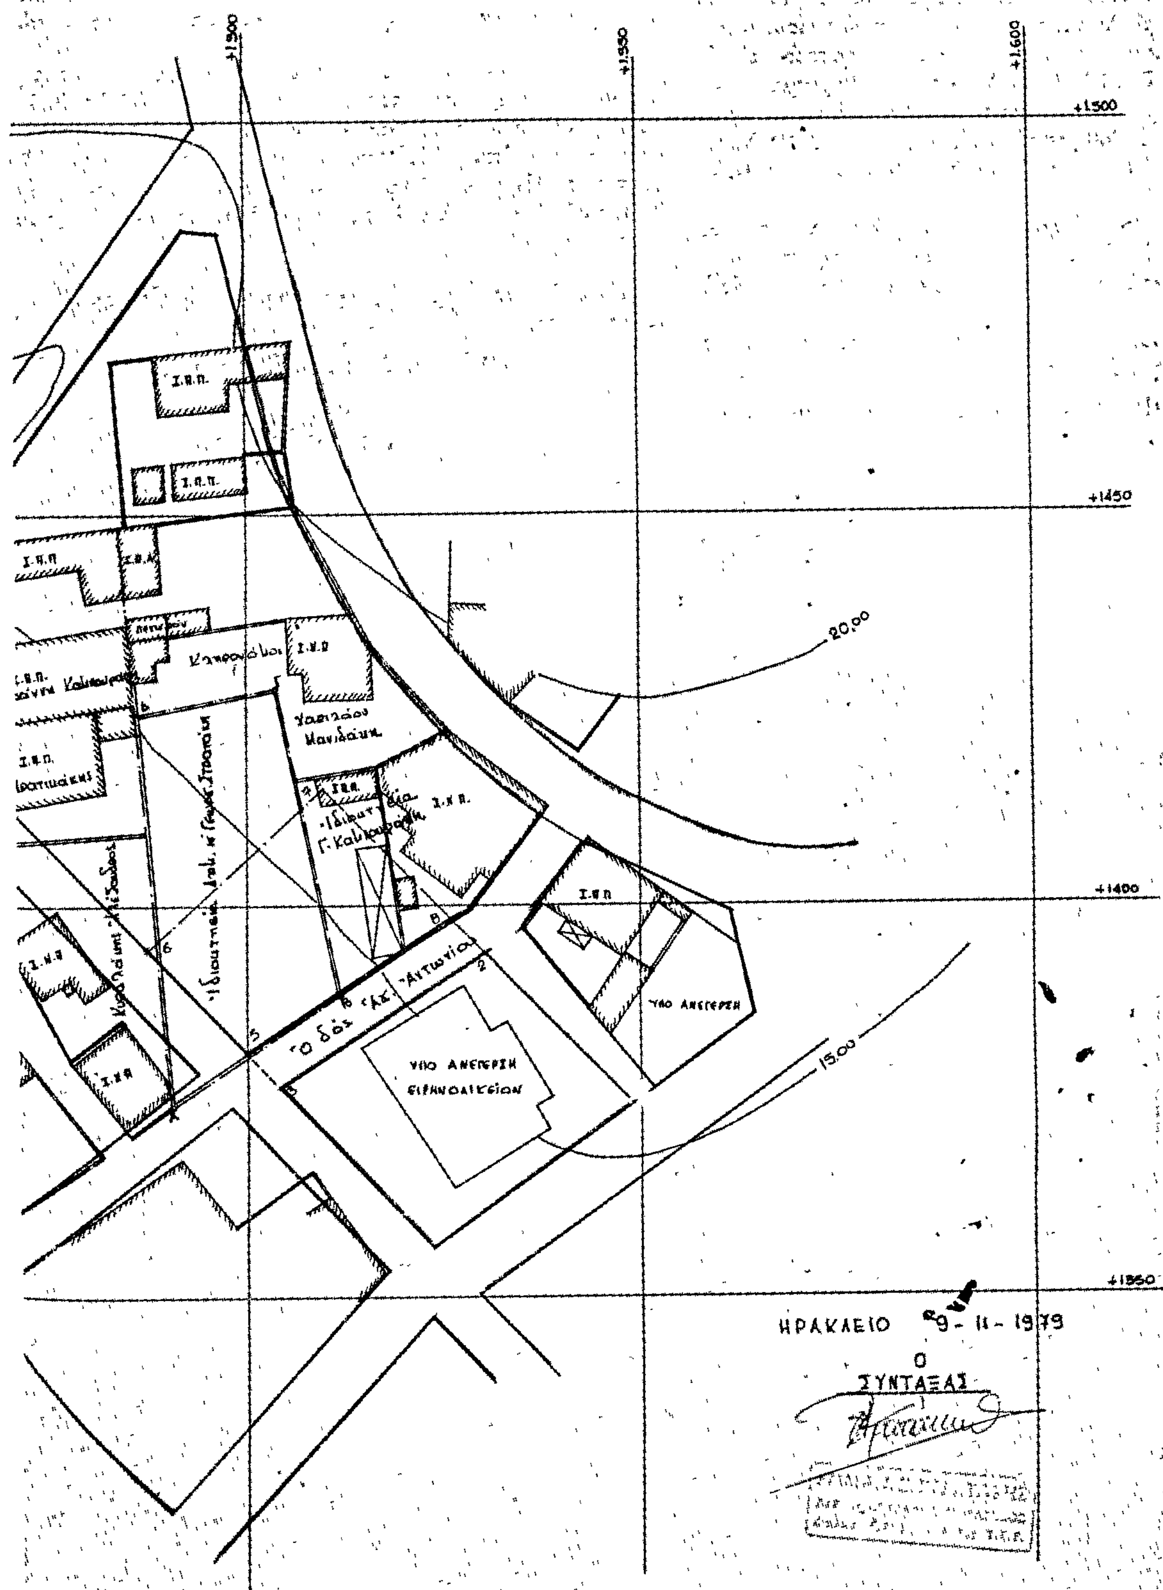
+1500
+1550
+1600
+1500
+1450
+1400
+1350
Ι.Ν.Π.
Κληρονόμοι
Χασιράκη
Μανιδάκη
Ιδιοκτησία
Γ. Καλιουράκη
Ιδιοκτησία Δελ. κ' Γεωργ. Στρατάκη
Ιδιοκτησία
Ιδιοκτησία
Οδός Αγ. Αντωνίου
ΥΠΟ ΑΝΕΓΕΡΣΗ
ΕΙΡΗΝΟΔΙΚΕΙΟΝ
ΥΠΟ ΑΝΕΓΕΡΣΗ
20,00
15,00
ΗΡΑΚΛΕΙΟ 9-11-1979
Ο
ΣΥΝΤΑΞΑΣ

Ἀριθ. 5150 (3)

Περὶ ἀναγνωρίσεως τῆς ἰδιωτικῆς παρόδου τῆς ὁδοῦ Βουλγαροκτόνου ὅτι ὑπάρχει πρὶν ἀπὸ τὸ ἔτος 1923, στὴ Λάρισα, Ν. Λαρίσης.

Ο ΝΟΜΑΡΧΗΣ ΛΑΡΙΣΗΣ

Σύμφωνα μέ :

1. Τὶς διατάξεις : α) Τῆς παρ. 4 τοῦ ἄρθρου 20 τοῦ ἀπὸ 17.7.1923 Ν. Δ/τος «περὶ σχεδίων πόλεων, κωμῶν καὶ συνοικισμῶν τοῦ Κράτους καὶ ἀνεγέρσεως αὐτῶν», β) τοῦ Ν. 3200/55 «περὶ Διοικητικῆς Ἀποκεντρώσεως», ὅπως ἔχει συμπληρωθεῖ καὶ τροποποιηθεῖ μεταγενέστερα μὲ τὸ 532/70 Ν.Δ. γ) τοῦ 712/70 Β.Δ. «περὶ καθορισμοῦ τῶν διατηρουμένων ὑπὲρ τοῦ Ὑπουργοῦ Δημοσίων Ἔργων ἁρμοδιοτήτων», πού ἐκδόθηκε σ' ἐκτέλεση τοῦ 532/70 Ν.Δ., ὅπως αὐτὰ τροποποιήθηκαν καὶ συμπληρώθηκαν μὲ τὰ 677/71 καὶ 198/72 Β. Δ/τα.

2. Τὴν ἀπὸ 25.2.1980 αἴτηση τῆς Εὐαγγελίας Καμπούρα, μὲ τὴν ὁποία ζητᾶ τὴν ἔκδοση ἀποφάσεως γιὰ τὴν πάροδο τῆς ὁδοῦ Βουλγαροκτόνου, πού ἔχει σχηματισθεῖ πρὶν ἀπὸ τὸ ἔτος 1923.

3. Τοὺς ἀκολούθους τίτλους ἰδιοκτησίας, στοὺς ὁποίους ἀναφέρεται ἡ ὑπόψη πάροδος :

α) 63629/29.7.1919 Συμβόλαιο τοῦ Συμβολαιογράφου Λαρίσης Εὐστρατίου.

β) 4815/2.2.1935 Συμβόλαιο τοῦ Συμβ/φου Θεσ/κης Νικ. Χαλμᾶ.

γ) 94087/22.11.62 Συμβόλαιο τοῦ Συμ/φου Λαρίσης Χρήστου Μαλάκη.

4. Τὸ ἀπὸ 1.1.1979 τοπογραφικὸ διάγραμμα.

5. Τὴν 103/16.9.80 πράξη τοῦ Νομαρχιακοῦ Συμβουλίου Δημοσίων Ἔργων ἀποφασίζουμε :


Ἀναγνωρίζουμε ὅτι ἡ πάροδος τῆς ὁδοῦ Βουλγαροκτόνου, πού ἔχει σχηματισθεῖ μὲ ἰδιωτικὴ πρωτοβουλία, προϋπῆρχε τοῦ ἀπὸ 17.7.1923 Ν. Δ/τος, μετὰ τὴν ἰσχὺ τοῦ ὁποίου δὲν ἔγινε καμιὰ αὔξηση τοῦ ἀρχικοῦ κοινόχρηστου χώρου.

Ἡ ἀνωτέρω πάροδος βρίσκεται μέσα στὸ ἐγκεκριμένο σχέδιο Λαρίσης, καὶ περικλείεται ἀπὸ τὶς ὁδοὺς Κολοκοτρώνη, Οἰκονόμου ἐξ Οἰκονόμων, Μιαούλη, Ἠπείρου ὅπως φαίνεται στὸ ἀπὸ 1.11.79 τοπογραφικὸ διάγραμμα τῆς Ἀρχιτέκτονος Μηχ/κοῦ Ἀφροδίτης Πασαλῆ τὸ ὁποῖο ἔχει θεωρηθεῖ ἀπὸ τὸ Δ/ντὴ Τεχνικῶν Ὑπηρεσιῶν τῆς Νομαρχίας μας.

Ἡ ἀπόφαση αὐτὴ νὰ δημοσιευθεῖ στὴν Ἐφημερίδα τῆς Κυβερνήσεως.

Λάρισα, 27 Σεπτεμβρίου 1980

Ὁ Νομάρχης
Γ. ΛΑΜΠΡΙΝΑΚΟΣ

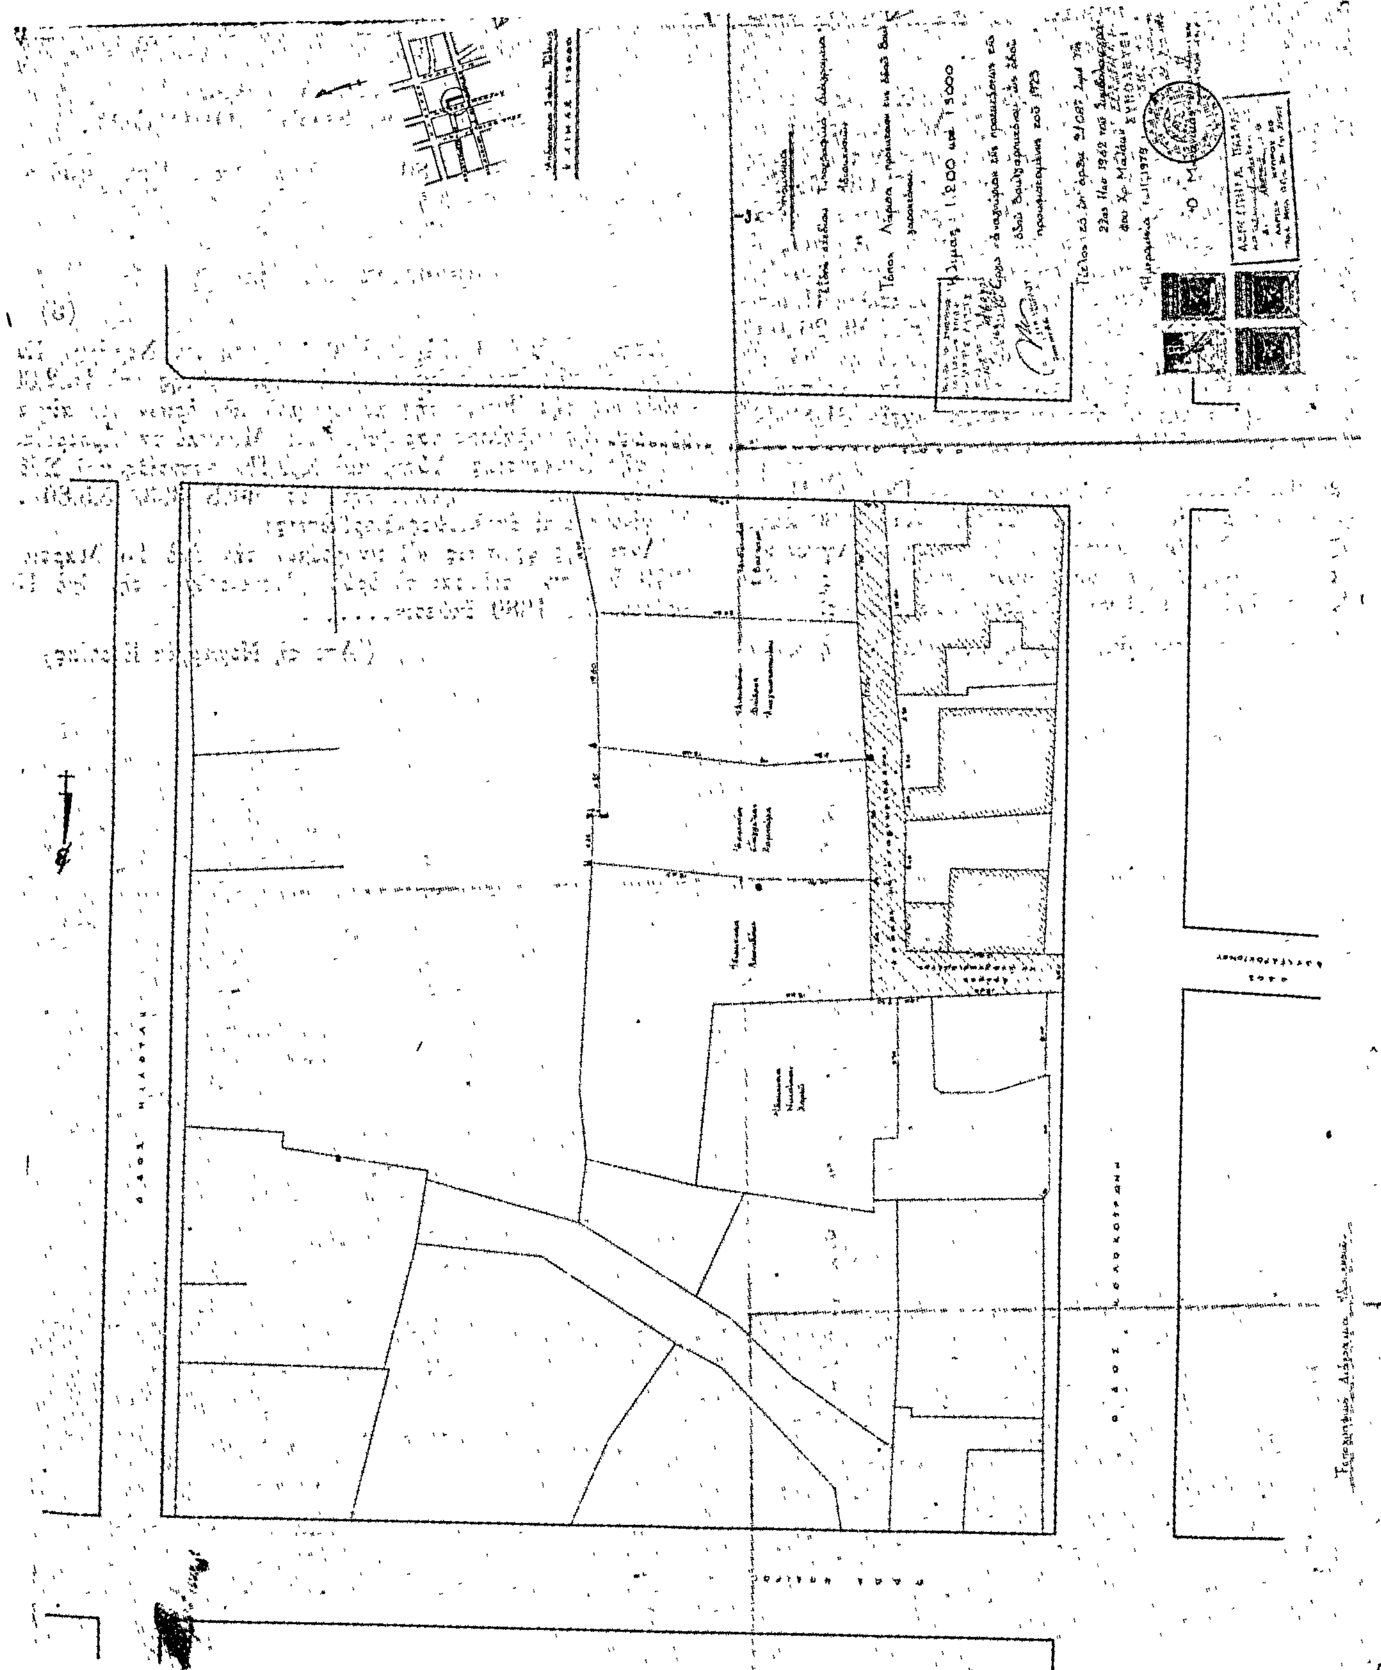

ΑΝΑΚΟΙΝΩΣΕΙΣ

(4)

Περὶ γενομένης παρακαταθέσεως ἐξ ἀναγκαστικῆς ἀπαλλοτριώσεως ἐν Θεσσαλονίκῃ.

Ὁ Ἀθανάσιος Παναγιώτου Γκόφας, κάτοικος Θεσσαλονίκης κατέθεσεν εἰς τὸ ἐν Θεσ/νίκῃ Ὑποκατάστημα τοῦ Ταμείου Παρακαταθηκῶν καὶ Δανείων τὸ ποσὸν τῶν πεντήκοντα χιλιάδων (50.000) δραχμῶν ὑπὲρ τοῦ Οἰκοδομικοῦ Συνεταιρισμοῦ Προσωπικοῦ Ε.Ζ.Λ.Θ. φερομένου ὡς δικαιούχου ἢ παντὸς ἑτέρου ἀναγνωρισθηνομένου νομίμως ὡς ἀληθοῦς τοιούτου, ὡς ἀποζημίωσιν καθορισθεῖσαν δυνάμει τῆς ὑπ' ἀριθ. 1654/80 ἀποφάσεως τοῦ Μονομελοῦς Πρωτοδικείου Θεσσαλονίκης διὰ τὴν κατόπιν τῆς ὑπ' ἀριθ. 2626/68 πράξεως τακτοποιήσεως τοῦ Π.Γ.Θ. κυρωθείσης διὰ τῆς ὑπ' ἀριθ. 79851/1971 ἀποφάσεως Νομαρχίας Θεσ/νίκης προσκύρωσιν τμήματος οἰκοπέδου ὑπὸ στοιχεῖα 81-82-83-81 ἐμβαδοῦ πέντε (5Μ2) τετραγωνικῶν μέτρων.

Τὸ ἐκδοθὲν ἀντίστοιχον γραμμάτιον τοῦ Ταμείου Παρακαταθηκῶν καὶ Δανείων ὑπ' ἀριθ. 279670/7.11.1980 κατετέθη εἰς τὴν Συμβολαιογράφον Θεσ/νίκης Ἀγγελικὴν Κουτελοπούλου-Καραδημητρίου, συνταγείσης πρὸς τοῦτο τῆς ὑπ' ἀριθ. 1776/8.11.1980 πράξεως καταθέσεως.

Πρὸς γνῶσιν παντὸς δικαιούχου, ἐνυποθήκων ἢ κατασχόντων δανειστῶν, τρίτων διεκδικητῶν καὶ παντὸς ἐνδιαφερομένου καὶ διὰ τὰς νομίμους συνεπείας δημοσιευθήτω ἡ παροῦσα εἰς τὴν Ἐφημερίδα τῆς Κυβερνήσεως.

Ἐν Θεσσαλονίκῃ τῇ 10 Νοεμβρίου 1980

Ὁ πληρεξούσιος Δικηγόρος
ΠΕΤΡΟΣ Κ. ΚΟΥΤΕΛΟΠΟΥΛΟΣ

(Ἀριθ. τριπλ. 51062/80 τοῦ Δημ. Ταμ. Γεν. Ἐσόδων Ἀθηνῶν τῆς 14.11.80).

ΔΙΟΡΘΩΣΕΙΣ ΣΦΑΛΜΑΤΩΝ

(5)

Στὴν ὑπ' ἀριθ. 6444/22.4.80 ἀπόφαση τοῦ Νομάρχη Εὐβοίας διὰ τῆς ὁποίας ἐγένετο ἡ ἐπικύρωσις τῆς ἀπὸ 15.2.80 ἐκθέσεως τῆς Ἐπιτροπῆς καθορισμοῦ τῶν ὁρίων τοῦ αἰγιαλοῦ καὶ τῆς παραλίας παρὰ τὴν θέσιν Μαλακόντα Ἐρετρείας πρὸ τῆς ἰδιοκτησίας Ἀθαν. καὶ Χρ. Παπασπυρίδη καὶ Σάββα Κουρούκλη καὶ δημοσιεύθηκε στὸ ΦΕΚ 303/15.5.80/τ. Δ' γίνονται οἱ ἀκόλουθες διορθώσεις:

Ἀντὶ τῆς φράσεως «Ἐπικυροῦμεν τὴν ἀπὸ 15 Μαρτίου 1979 ἔκθεσιν» τίθεται τὸ ὀρθὸ «Ἐπικυροῦμεν τὴν ἀπὸ 15 Φεβρουαρίου 1980 ἔκθεσιν.....».

(Ἀπὸ τὴ Νομαρχία Εὐβοίας)

ΑΠΟ ΤΟ ΕΘΝΙΚΟ ΤΥΠΟΓΡΑΦΕΙΟ